
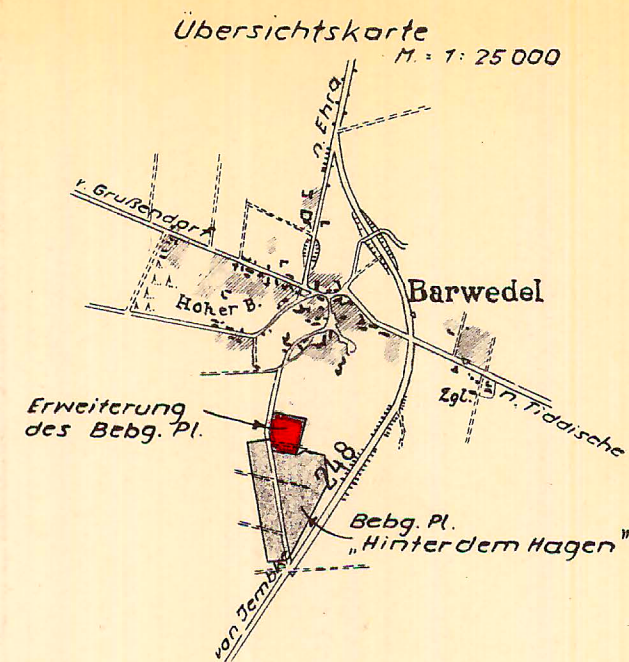


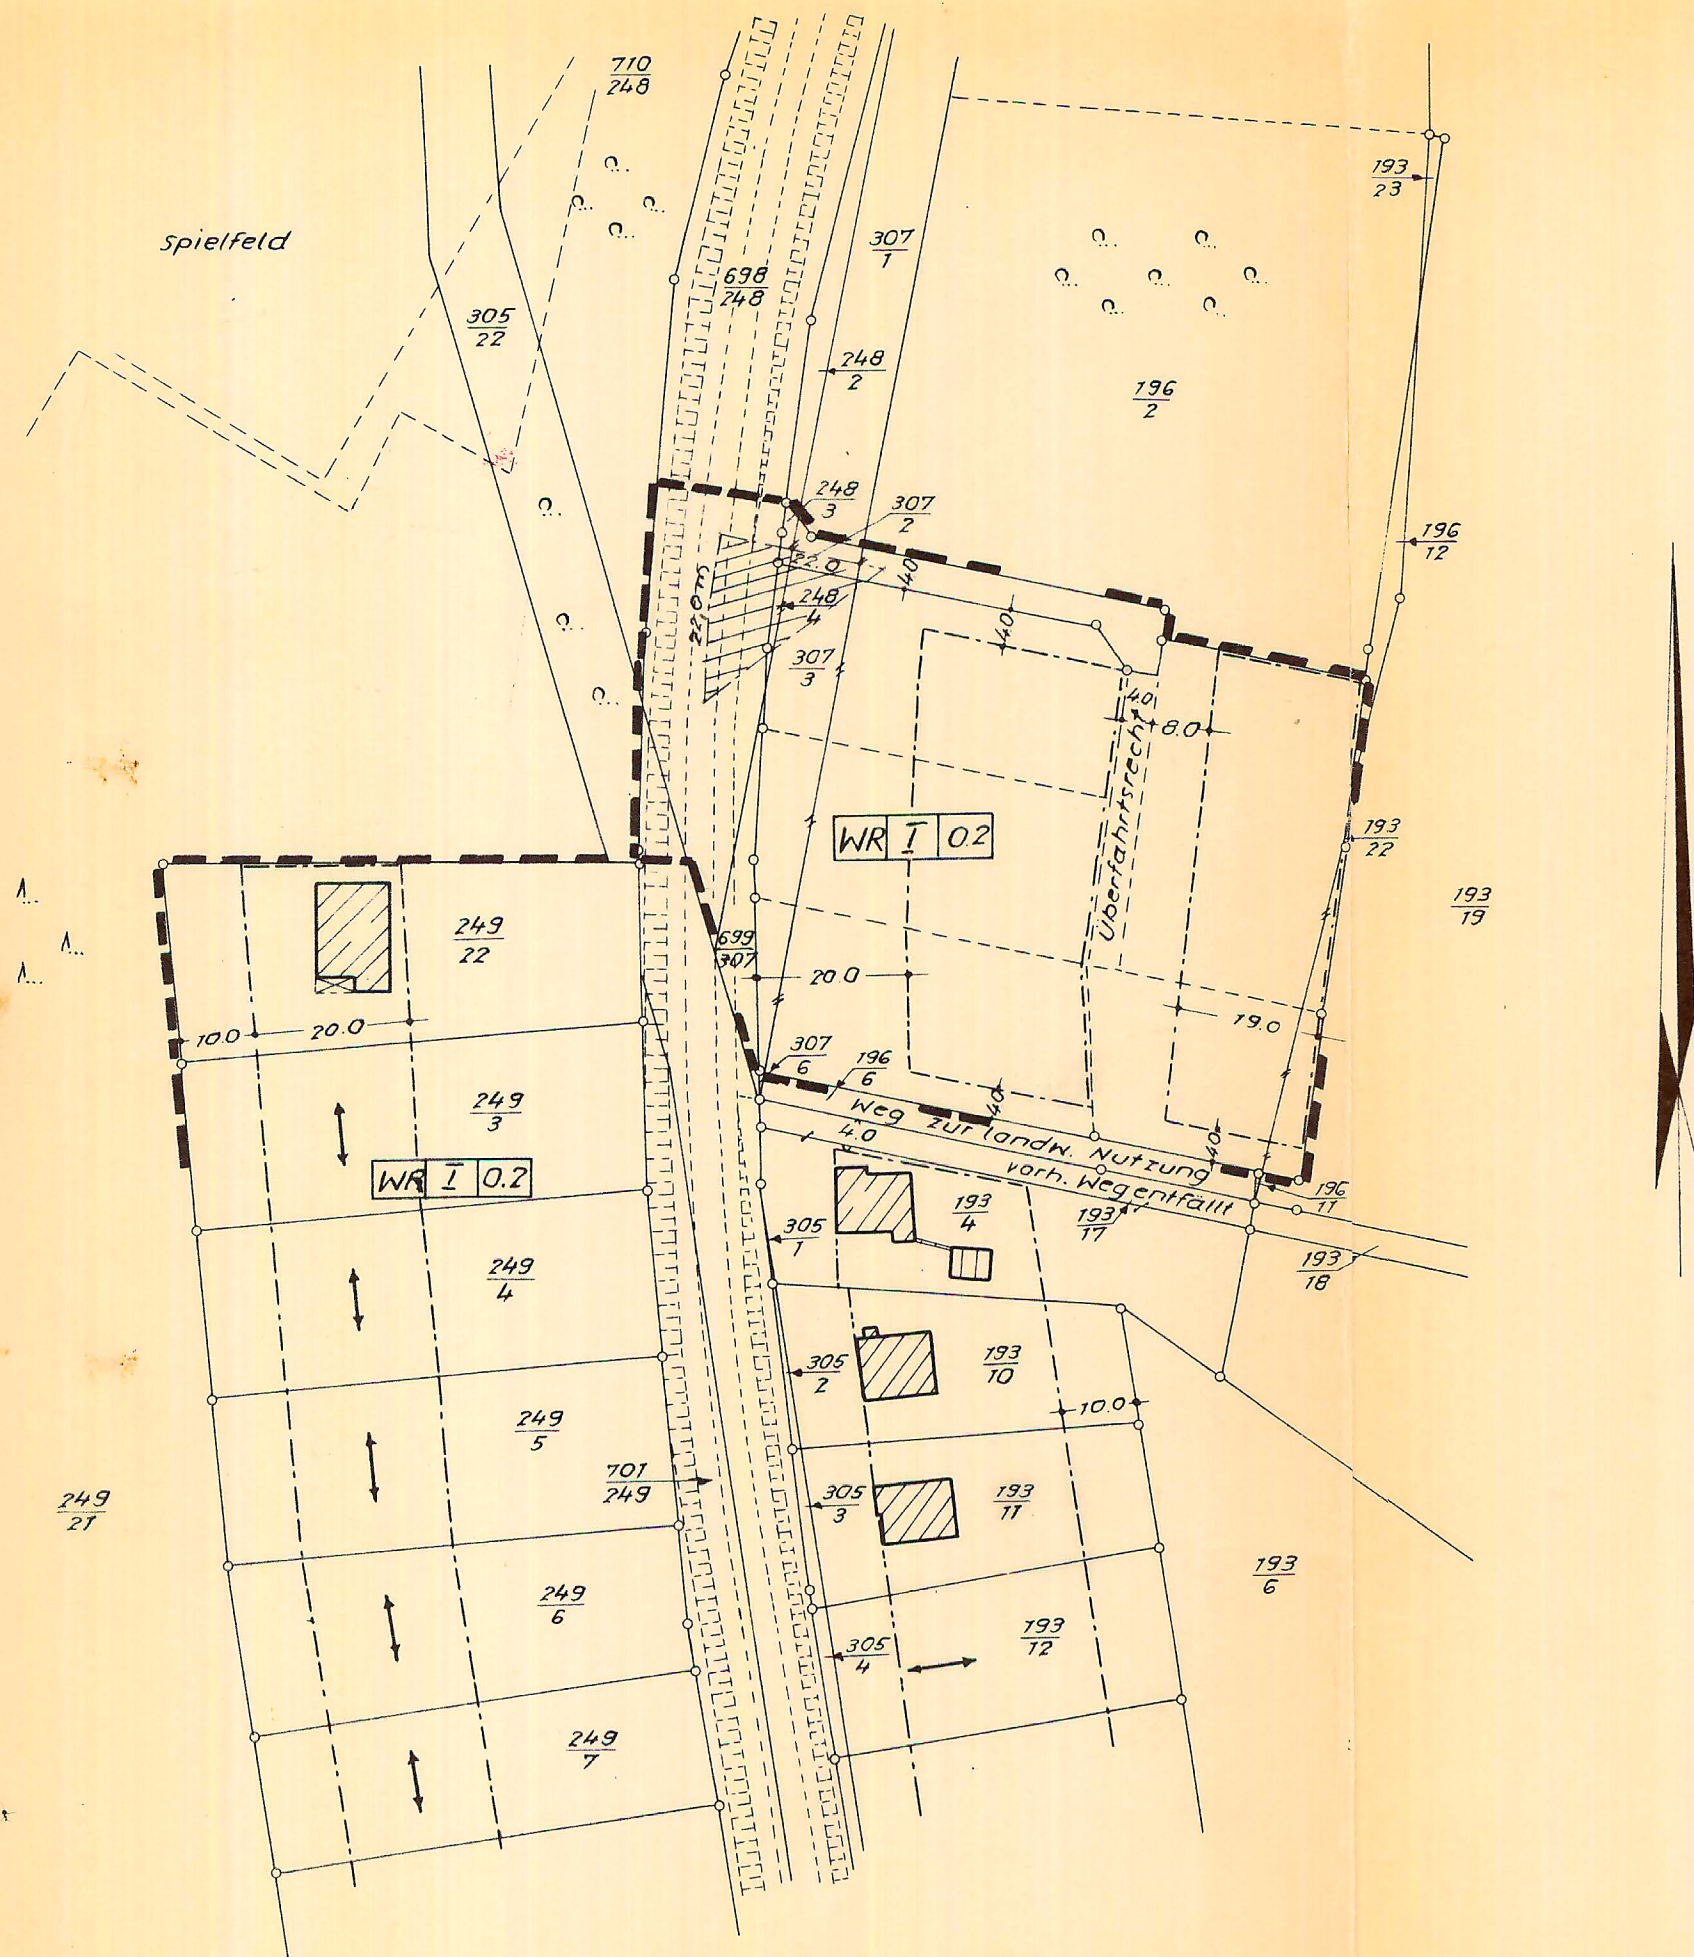

Festsetzungen:

- Geltungsbereich
- Baugrenze
- zwingende Baulinie
- Straßenbegrenzungslinie
- Straßenverkehrsflächen
- Gebäudestellung (Firstrichtung)
- Sichtdreieck
- Reines Wohngebiet
- Geschößzahl
- Geschößflächenzahl

Hinweis:

- Parzellengrenze mit Vermarkung
- vorgeschlagene Parzellengrenze
- im Bau befindliche Gebäude
- Grenze der baulichen Nutzung

Für die Eintragung der planerischen Lagebedingungen gelten die eingetragenen Maße und Zeichen. Soweit solche nicht angegeben sind, gilt die kartennmäßige Darstellung mit entsprechender graphischer Genauigkeit.

Öffentlich ausgelegt gemäß § 12 des BBauG auf Grund der Bekanntmachung vom ... bis ...

(Gemeindedirektor)

Gemeinde Barwedel
Kreis Gifhorn

Deckblatt zum Bebauungsplan „Hinter dem Hagen“

Gemarkung Barwedel
Flur 5 tlw.

M. = 1:1000

Ausgearbeitet
im Auftrage und im Einvernehmen mit der Gemeinde Barwedel

Gifhorn, den 21. März 1967

Landkreis Gifhorn
Kreisplanungsstelle

Öffentlich ausgelegt gemäß § 2 (6) des BBauG
in der Zeit vom 10.4.68 bis zum 10.5.68
auf Grund der Bekanntmachung vom 1.4.68

Gemeinde Barwedel
(Gemeindedirektor)

Aufgestellt gemäß § 2 (1) des BBauG und als Satzung
gemäß § 10 des BBauG und § 6 der NGO vom Rat der Gemeinde
beschlossen am 15. Juni 1968

Barwedel, den 20. Juni 1968

Gemeinde Barwedel
(Bürgermeister) (1. Beigeordneter)

Genehmigt

gem. § 11 d. Bundesbaugesetzes
vom 23. 6. 60

Lüneburg, den 11. Sept. 1968

Der Regierungspräsident
Bezirk für Städtebau und Ortsplanung

Az.: 274-Gi 13/1

Im Auftrage:

Barwedel